

Bemerkung:


Eigentümer:

HLS:

Hochbau/Maler:

Projektnummer: 11204-0100 Projekt - Gewerk - LP - Planart - Bauteil - Ebene - Lfd.-Nr. - Index - Status **Typ A**

Projekt: **Ferienpark Hahnenklee**
Musterstrangsanieerung
 Am Hahnenkleer Berg, 38644 Goslar-Hahnenklee

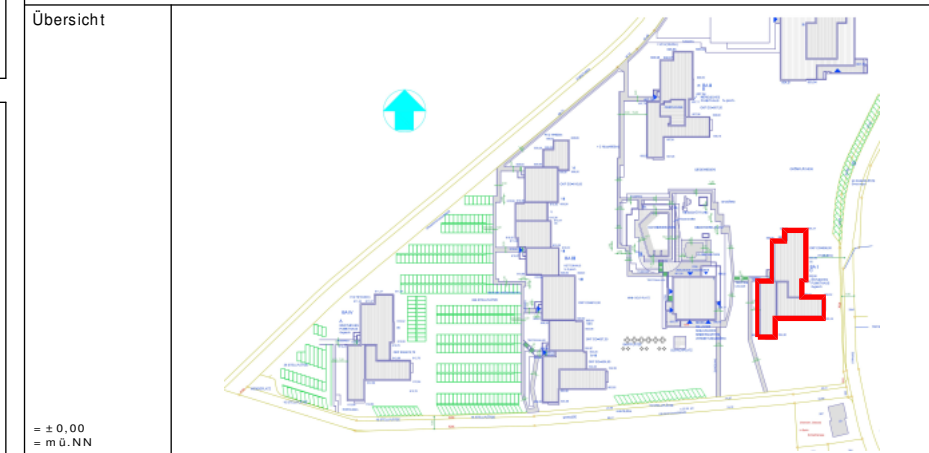

Bauherr: **Makosch Immobilien**
 Rathausstrasse 9, 38644 Goslar-Hahnenklee
 Tel.: 05325 / 2425 Fax: 05325 / 2425
 Email: info@makosch-immo.de Web:

Architekt: _____ Index und Datum: _____

Fachplaner: **Ingenieurbüro Heise & Baumgart GbR**
 Ramsenweg 2 b, 38700 Braunlage
 Tel.: 05520 / 999 29-0
 Fax: 05520 / 999 29-50
 Email: info@hb-ingenieure.de
 Web: www.hb-ingenieure.de

Ausführendes Unternehmen:
Jonny Peper GmbH
 Mauerstraße 66, 38640 Goslar
 Tel.: 05321 / 3400-0
 Email: info@jonny-peper.de

Phase: **Ausführungsplanung**
 Planinhalt: **Sanitärtechnische Anlagen**
 Typ A

Format: A3	Maßstab: 1:50	Freig. Bauherr:	Erstelldatum: 17.01.2020	QR-Code:
Dateiname: Wohnungstypen	gezeichnet: RK	geprüft:	Index / Datum:	