

Bemerkung:

Eigentümer:


HLS:

Hochbau/Maler:

Projektnummer: 11204-0100 Projekt - Gewerk - LP - Planart - Bauteil - Ebene - Lfd.-Nr. - Index - Status
Typ B

Projekt: **Ferienpark Hahnenklee**
Musterstrangsanieierung
 Am Hahnenkleer Berg, 38644 Goslar-Hahnenklee

Übersicht

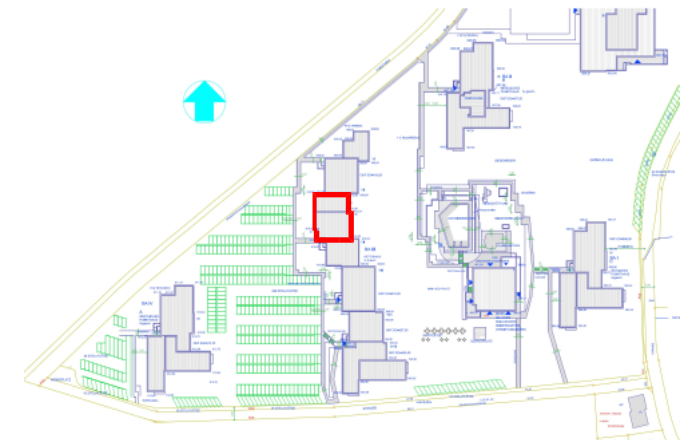

Bauherr: Makosch Immobilien
 Rathausstrasse 9, 38644 Goslar-Hahnenklee
 Tel.: 05325 / 2425 Fax: 05325 / 2425
 Email: info@makosch-immo.de Web:

Architekt: Index und Datum:

Fachplaner: **FB** Ingenieurbüro Heise & Baumgart GbR
 Ramsenweg 2 b, 38700 Braunlage
 Tel.: 05520 / 999 29-0
 Fax: 05520 / 999 29-50
 Email: info@hb-ingenieure.de
 Web: www.hb-ingenieure.de

Ausführendes Unternehmen:
IMO-Haustechnik Wernigerode GmbH
 Im Altenröder Felde 4, 38855 Werniger.
 Tel.: 0 39 43 - 65 00
 Email: info@imo-wernigerode.de

Phase: **Ausführungsplanung**
 Planinhalt: **Sanitärtechnische Anlagen**
 Typ B

Format: A3	Maßstab: 1:50	Freig. Bauherr:	Erstelldatum: 17.01.2020	QR-Code:
Dateiname: Wohnungstypen	gezeichnet: RK	geprüft:	Index / Datum:	