


Bemerkung:

Eigentümer:


HLS:

Hochbau/Maler:

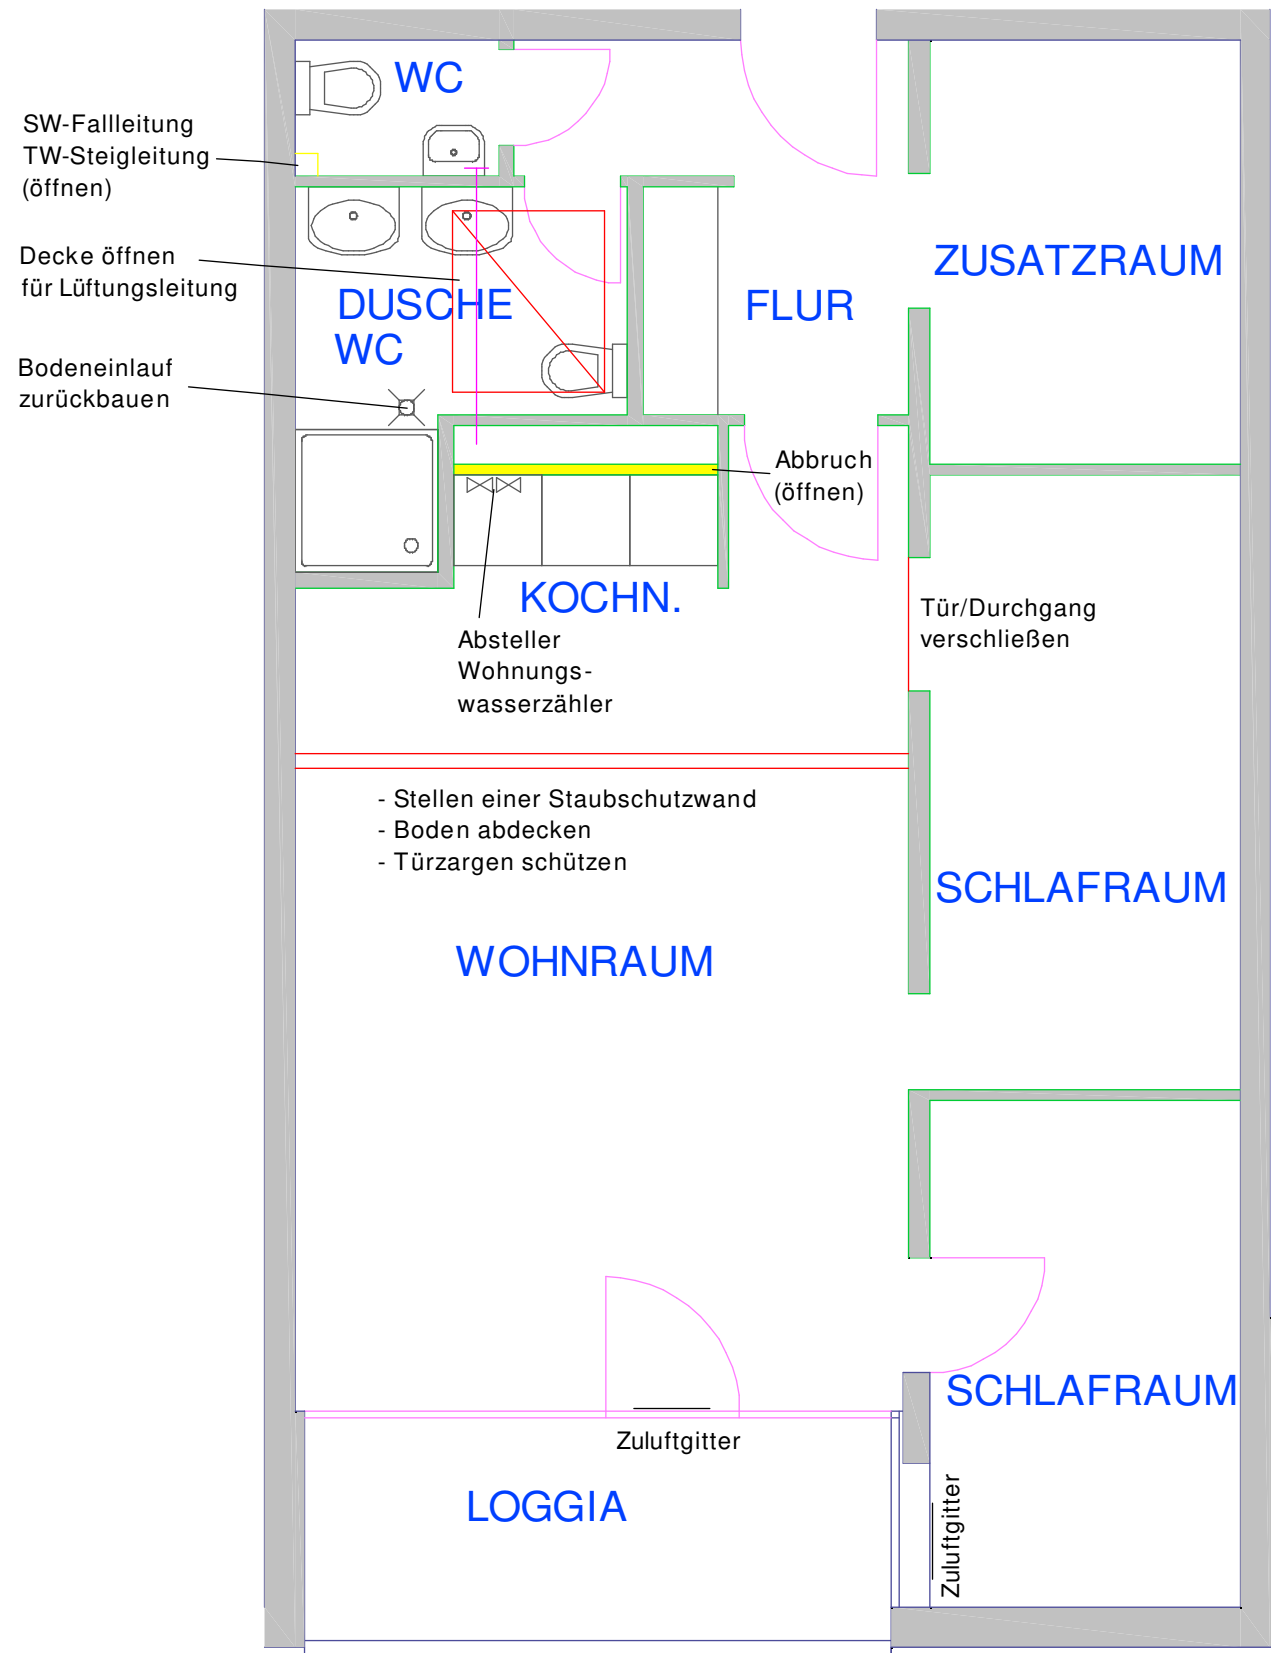

Projektnummer: 11204-0100 Projekt - Gewerk - LP - Planart - Bauteil - Ebene - Lfd.-Nr. - Index - Status
Typ C

Projekt: **Ferienpark Hahnenklee
Musterstrangsanieierung**
Am Hahnenkleer Berg, 38644 Goslar-Hahnenklee

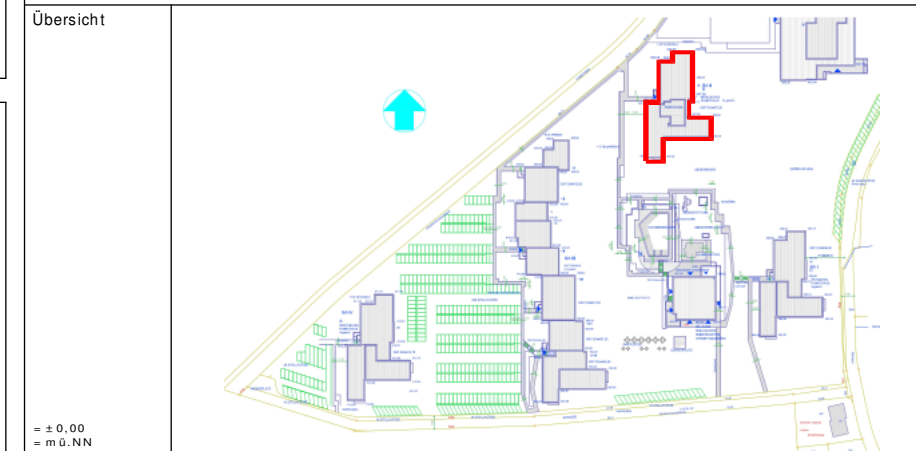

Bauherr: **Makosch Immobilien**
Rathausstrasse 9, 38644 Goslar-Hahnenklee
Tel.: 05325 / 2425 Fax: 05325 / 2425
Email: info@makosch-immo.de Web:

Architekt: Index und Datum:

Fachplaner: **Ingenieurbüro Heise & Baumgart GbR**
Ramsenweg 2 b, 38700 Braunlage
Tel.: 05520 / 999 29-0
Fax: 05520 / 999 29-50
Email: info@hb-ingenieure.de
Web: www.hb-ingenieure.de

Ausführendes Unternehmen:
Jonny Peper GmbH
Mauerstraße 66, 38640 Goslar
Tel.: 05321 / 3400-0
Email: info@jonny-peper.de

Phase: **Ausführungsplanung**
Planinhalt: **Sanitärtechnische Anlagen
Typ C**

Format: A3	Maßstab: 1:50	Freig. Bauherr:	Erstelldatum: 17.01.2020	QR-Code:
Dateiname: Wohnungstypen	gezeichnet: RK	geprüft:	Index / Datum:	